


<p>MAITRISE D'OUVRAGE Agen Habitat</p>	<p>Agence Ferrando Architectes</p>	<p>Route de la gare 47 240 Lafox</p>	<p>Création de 4 logements individuels adaptés PMH pour séniors</p>	<p>APS indice C</p>	<p>JUN 2024</p>	<p>PLAN MASSE - 1:200</p>
--	--	--	---	---------------------	---------------------	---------------------------



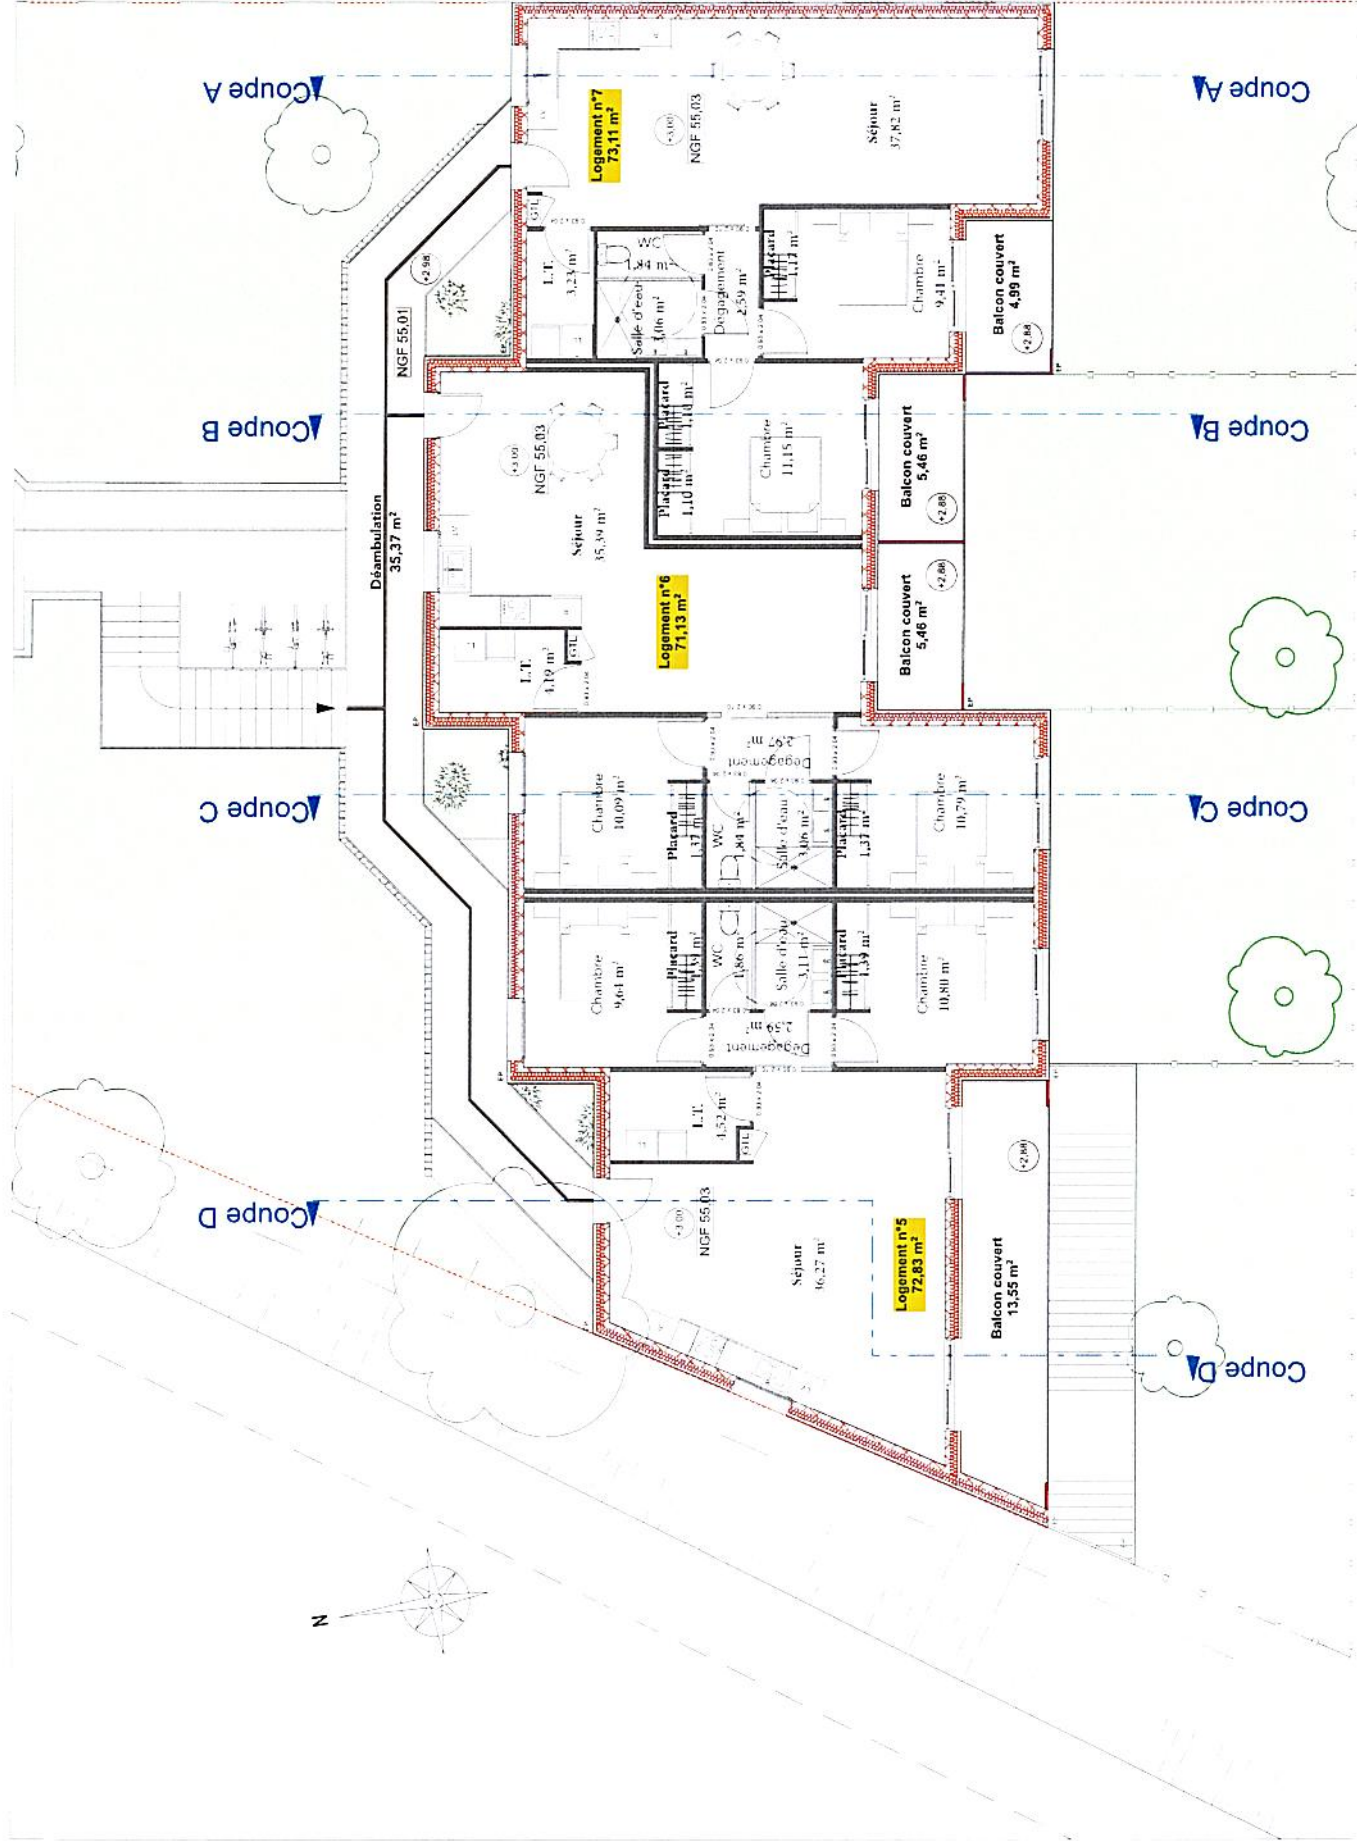




<p>MAÎTRISE D'OUVRAGE Agen Habitat</p>	<p> Agence Ferrando Architectes</p>	<p>Route de la gare 47 240 Lafox</p>	<p>Création de 4 logements individuels adaptés PMR pour séniors</p>	<p>APS indice C</p>	<p>JUIN 2024</p>	<p>FAÇADES NORD et EST - 1:100</p>
--	--	--	---	---------------------	----------------------	------------------------------------



Façade Sud

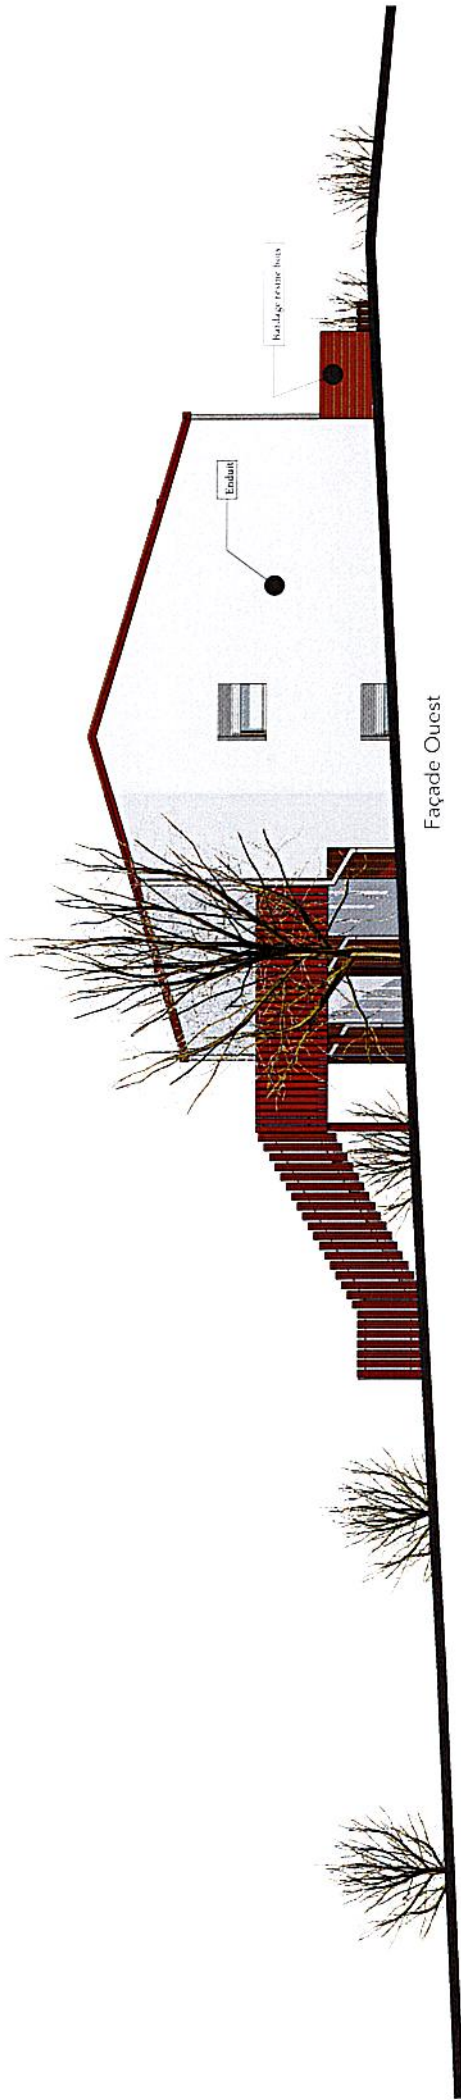

Façade Ouest

MATRISE D'OUVRAGE Agen Habitat	 Agence Ferrando Architectes	Route de la gare 47 240 Lafox	Création de 4 logements individuels adaptés PMR pour séniors	APS <b>indice C</b>	JUN 2024	FAÇADES SUD et OUEST - 1:100
-----------------------------------	---	----------------------------------	---	---------------------	-------------	------------------------------



MAÎTRISE D'OUVRAGE  
Agen Habitat



Agence Ferrando  
Architectes

Route de la gare  
47 240 Lafox

Création de 4 logements individuels  
adaptés PHIT pour séniors

APS **Indice C**

JUIN  
2024

INSERTION depuis le Parc Mado Sage



MAÎTRISE D'OUVRAGE  
Agen Habitat



Agence Ferrando  
Architectes

Route de la gare  
47 240 Lafox

Création de 4 logements individuels  
adaptés PMR pour séniors

APS indice C

JUIN  
2024